



OBEC LIMBACH
SNP 55
900 91 LIMBACH

Stavebný úrad

Podľa rozdeľovníka

Váš list číslo/zo dňa
97/2024

Naše číslo
73/3177-97/2024-SÚ-ÚRvv

Vybavuje/linka
Ing. Mezeiová

Limbach
28.06.2024

Verejná vyhláška
Oznámenie

Obec Limbach ako príslušný stavebný úrad podľa § 119, ods.1 zákona č. 50/1976 o územnom plánovaní a stavebnom poriadku (stavebný zákon) v znení neskorších predpisov v súlade s ustanoveniami podľa §35 ods.1 a §36 ods.1 stavebného zákona oznamuje začatie územného konania orgánom a známym účastníkom konania a nariaďuje ústne pojednávanie spojené s miestnym zisťovaním

Dňa 25.07.2024 o 9,00 hod na Obecnom úrade Limbach, ul.SNP 55, 900 91 Limbach

Stavebnému úradu Obce Limbach bol dňa 26.01.2024 doručený návrh na vydanie územného rozhodnutia o umiestnení stavby podľa § 35 a § 36 ods. 1 zákona č. 50/1976 Zb. o územnom plánovaní a stavebnom poriadku (ďalej len stavebný zákon) v znení neskorších predpisov a §3 vyhlášky č. 453/2000 Z. z., ktorou sa vykonáva stavebný zákon.

Navrhovateľ: **Slovak Telekom, a. s.**
(stavebník) **Bajkalská 28**
817 62 Bratislava

Zastúpený: elkatel s.r.o. Račianska 96, 831 02 Bratislava

1. Údaje o stavbe:

Názov stavby: **„INS FTTH PK PEZN 01 Limbach“**

Charakter stavby: **líniová, inžinierska stavba §43a zákona č.50/1976Z.z. v z.n.p. ods.3 písm.h)**

Účel stavby: **vybudovanie verejnej elektronickej komunikačnej siete – navrhovaná líniová stavba je vedením verejnej elektronickej komunikačnej siete v zmysle §2 ods.15 zákona č.452/2021 o elektronických komunikáciách v z.n.p.**

V zmysle §2 ods 3 ZEK verejná sieť je sieť, ktorá sa úplne, alebo prevažne používa na poskytovanie verejných dostupných elektronických komunikačných služieb, ktoré podporujú prenos informácií medzi koncovými bodmi siete. Zriaďovanie, prevádzkovanie a poskytovanie verejných elektronických komunikačných sietí a služieb je verejným záujmom. Spoločnosť Slovak Telekom, a.s. naplnila všetky kritéria uvedené v § 21 zákona ZEK č. 452/2021 Z.z.

Dotknuté katastrálne územia: Limbach, Pezinok, Pezinok-Grinava

Zoznam všetkých známych účastníkov konania, druhy a parcelné čísla pozemkov podľa katastra nehnuteľností sa v zmysle § 3 vzhľadom na 453/200 Z.z. ods.2 neprikladá, opis prebiehajúcich hraníc územia s dotknutými parcelnými číslami je popísaný podrobne v projektovej dokumentácii.

Druh a stručný popis stavby :

Prostredníctvom líniovej stavby sa vybuduje vysokokapacitná a vysokorychlostná sieť a nahradí sa tak nekvalitné bezdrôtové pripojenie, ktoré je menej výkonné a ktorého kapacita je nedostatočná na poskytovanie kvalitných telekomunikačných služieb, ktorých užívateľmi sú nielen občania resp verejnosť, ale aj štátne orgány.

Trasa v budovanej sieti je vybraná tak, aby v maximálnej možnej miere viedla cez verejné priestranstvá, voľne dostupné priestory bez oplotení, alebo iných bariér s maximálne možným rešpektovaním legitímnych podmienok ostatných správcov inžinierskych sietí pri eliminovaní finančných nárokov tretích strán s využitím existujúcich káblových trás. Dĺžka novovybudovanej trasy je 35 350,00 m a počet novovybudovaných stĺpov je 61 ks.

Popis trasy a pozemky parcelné čísla sú v prílohe tohto oznámenia.

Trasa navrhovanej kábluovej ryhy je vedená v obci Limbach, v časti kastrálneho územia Pezinok a v časti kastrálneho územia Pezinok-Grinava.

Dňom podania návrhu sa začalo vo veci územné konanie podľa §§ 32-42 zákona č. 50/1976 Zb. o územnom plánovaní a stavebnom poriadku (stavebný zákon), v znení neskorších predpisov.

Obec Limbach, ako príslušný stavebný úrad I. stupňa (ďalej len „stavebný úrad“), podľa §5 zákona č. 608/2003 Z. z. o štátnej správe pre územné plánovanie, stavebný poriadok a bývanie a o zmene a doplnení zákona č. 50/1976 Zb. o územnom plánovaní a stavebnom poriadku (stavebný zákon) v znení neskorších predpisov (ďalej len „stavebný zákon“) a podľa § 119 stavebného zákona, podľa § 18 ods. 3 zákona č. 71/1967 Zb. o správnom konaní, v znení neskorších predpisov a podľa §36 ods. 1 stavebného zákona,

o z n a m u j e

doleuvedeným dotknutým orgánom a účastníkom konania, že dňom podania návrhu bolo v súlade s § 35 ods. 1 stavebného zákona začaté územné konanie o umiestnení vyššie uvedenej stavby. V zmysle § 36 ods. 1 stavebného zákona stavebný úrad nariadil miestne zisťovanie a ústne pojednávanie. Návrh na umiestnenie stavby nie je v rozpore s platným Územným plánom sídelného útvaru Limbach, v znení zmien a doplnkov a s platným územným plánom sídelného útvaru Pezinok, v znení zmien a doplnkov.

Do podkladov rozhodnutia možno nahliadnúť pred dňom ústneho pojednávania na stavebnom úrade v Limbachu, ul.SNP 55, Limbach od 9,00 hod. do 11,00 hod. a od 13,00 hod. do 15,00 hod., a pri ústnom pojednávaní.

Účastníkom konania, ktorým by mohli byť stavbou dotknuté práva a právom chránené záujmy, sa oznámenie doručuje verejnou vyhláškou vyvesenou po dobu 15 dní spôsobom v mieste obvyklým (na úradnej tabuli Obecného úradu Limbach, na internetovej stránke obecného úradu www.limbach.sk). Dňom doručenia oznámenia týmto účastníkom konania je 15. deň vyvesenia verejnej vyhlášky.

V zmysle § 36 ods. 3 stavebného zákona dotknuté orgány sú povinné oznámiť svoje stanovisko v rovnakej lehote, v ktorej môžu uplatniť svoje námietky účastníci konania. Ak niektorý z dotknutých orgánov potrebuje na riadne posúdenie dlhší čas, predĺži stavebný úrad na jeho žiadosť lehotu pred jej uplynutím. Ak dotknutý orgán v určenej alebo predĺženej lehote neoznámí svoje stanovisko k navrhovanej stavbe, predpokladá sa, že so stavbou z hľadiska ním sledovaných záujmov súhlasí.

Stavebný úrad upozorňuje, že podľa § 37 ods. 3 stavebného zákona, neprihliada na námietky a pripomienky, ktoré sú v rozpore so schválenou územnoplánovacou dokumentáciou.

Stavebný úrad upozorňuje, že podľa § 42 ods. 5 stavebného zákona, v odvolacom konaní sa neprihliada na námietky a pripomienky, ktoré neboli uplatnené v prvostupňovom konaní v určenej lehote, hoci uplatnené mohli byť.

Ak sa niektorý z účastníkov konania nechá zastupovať, predloží jeho zástupca plnú moc s podpisom toho účastníka konania, ktorý sa nechá zastupovať.

Ak sa v priebehu konania vyskytnú nové skutočnosti, ktoré nebolo možné v predstihu predpokladať (predvídať), stavebný úrad si vyhradzuje právo určiť rozsah, spôsob a lehotu doplnenia ďalších podkladov potrebných k vydaniu rozhodnutia.




JUDr. Branislav Kalman
starosta obce

Príloha:

- č. 1 – situácia osadenia stavby
- č. 2 – zoznam dotknutých parciel

Toto oznámenie má v zmysle § 26 správneho priadku povahu doručenia verejnou vyhláškou a oznámenie bude vyvesené **po dobu 15 dní spôsobom v mieste obvyklým**, na úradnej tabuli správneho orgánu a na webovej stránke úradu. Posledný deň tejto lehoty je dňom doručenia oznámenia.

Potvrdenie dátumu vyvesenia a zvesenia verejnej vyhlášky:

Dátum vyvesenia :

Dátum zvesenia:

Pečiatka a podpis:

Pečiatka a podpis:

Doručí sa verejnou vyhláškou:

Účastníci konania:

1/Splnomocnený zástupca stavebníka, projektant:
elkatel s.r.o. Račianska 96, 831 02 Bratislava

2/Navrhovateľ: Slovak Telekom a.s., Bajkalská 28 817 62 Bratislava, IČO: 35763469

3/Mesto Pezinok, Radničné nám.7, 914 02 Pezinok

Všetkým známym aj neznámym právnickým a fyzickým osobám, ktorých vlastnícke alebo iné práva k pozemkom alebo k stavbám, ako aj k susedným pozemkom a stavbám môžu byť rozhodnutím priamo dotknuté v k. ú. Limbach, k.ú. Pezinok, k.ú. Pezinok-Grinava podľa priloženej situácie stavby.

Dotknuté orgány:

1. Obec Limbach, SNP 55, 900 91 Limbach
2. Slovenský pozemkový fond, Búdková 36, 831 06 Bratislava
3. Okresný úrad Pezinok
 - a. Odbor cestnej dopravy a pozemných komunikácií
 - b. Odbor krízového riadenia
 - c. Pozemkový a lesný odbor
 - d. Odbor starostlivosti o životné prostredie

- i. štátna správa ochrany prírody a krajiny
 - ii. štátna správa odpadového hospodárstva
 - iii. štátna vodná správa
 - iv. štátna správa ochrany ovzdušia
 - v. posudzovanie vplyvov na ŽP
4. Okresné riaditeľstvo HaZZ Pezinok, Hasičská 4, 902 01 Pezinok
 5. OR PZ ODI, Šenkvičná cesta 14, 902 01 Pezinok
 6. Západoslovenská distribučná, a.s., Čulenova 6, 816 47 Bratislava
 7. Bratislavská vodárenská spoločnosť, Prešovská 48, 826 46 Bratislava
 8. SPP – distribúcia, Mlynské Nivy 44/b, 825 11 Bratislava
 9. Slovak Telekom a.s., Bajkalská 28, 817 62 Bratislava
 10. Správa ciest Bratislavského samosprávneho kraja, Čučoriedková 6, 827 12 Bratislava
 11. Bratislavský samosprávny kraj, Sabinovská 16, P. O. Box 106, 820 05 Bratislava
 12. Slovenská správa ciest, Miletičova 19, 820 05 Bratislava
 13. Hydromelióracie, š. p., Vrakunská 29, 825 63 Bratislava
 14. Slovenský vodohospodársky podnik, š. p., Karloveská 2, 842 17 Bratislava
 15. PROGRÉS-TS, Kosodrevinová 42, 821 07 Bratislava
 16. MO SR, Kutuzovova 8, 832 47 Bratislava
 17. MV SR, sekcia informatiky, Pribinova 2, 812 72 Bratislava
 18. KPU, Leškova 17, 811 04 Bratislava
 19. MD SR, útvár vedúceho hygienika, odd.obl. hygienika, Námestie slobody č.6, P.O.BOX 100, 810 05 Bratislava
 20. Vnet, Černyševského 48, 851 01 Bratislava
 21. Michlovský, spol. s.r.o., Letná 796/9, 921 01 Piešťany
 22. Energotel, a.s., Miletičova 7, 821 08 Bratislava
 23. SITEL s.r.o., Kopčianska 18, 851 01 Bratislava
 24. VALDE s.r.o., Boreková 13, 821 06 Bratislava
 25. Slovanet, a.s., Záhradnícka 151, 821 08 Bratislava
 26. SWAN PK, s.r.o., Glejovka 1, prevádzka Panholec 1, 902 01 Pezinok
 27. UPC BOARDBAND SLOVAKIA, s.r.o., Ševčenkova 36, 851 01 Bratislava
 28. Turk Telekom Internacional SK, s.r.o., V záhradách 8/A, 811 02 Bratislava
 29. Starosta Obce Limbach JUDr. Branislav Kalman
 30. Primátor Mesta Pezinok JUDr. Roman Mács

INS FTTH PK PEZN 01 Limbach



N.0
1:10000

alkatel

alkatel s.r.o.
Pražská 56
020 01 Brno
SR

INVESTOR: SLOVAK TELEKOM, a.s.

MAZOV STAVBY:
INS FTTH PK PEZN 01 Limbach


OSAH VÝKRESU:
Celková situácia na KM

H. PROJEKTANT	VYPRACOVVAL
Ing. Petr Musil	Ing. Vladimír Václavík
ČÍSLO (sah)	STUPEŇ
HOST:	FORMÁT
ZAKÁZK. Č.	VÝKRES Č.
DATEM	1:10000
MĚRKA	N.0

LEGENDA:
 nové navrhované zeme vedenie optického siete
 existujúca mikrozubová infraštruktúra
 nové navrhované rozdelenie vedenie optického siete

INS FTTH PK PEZN 01 Limbach

N.0
1:10000

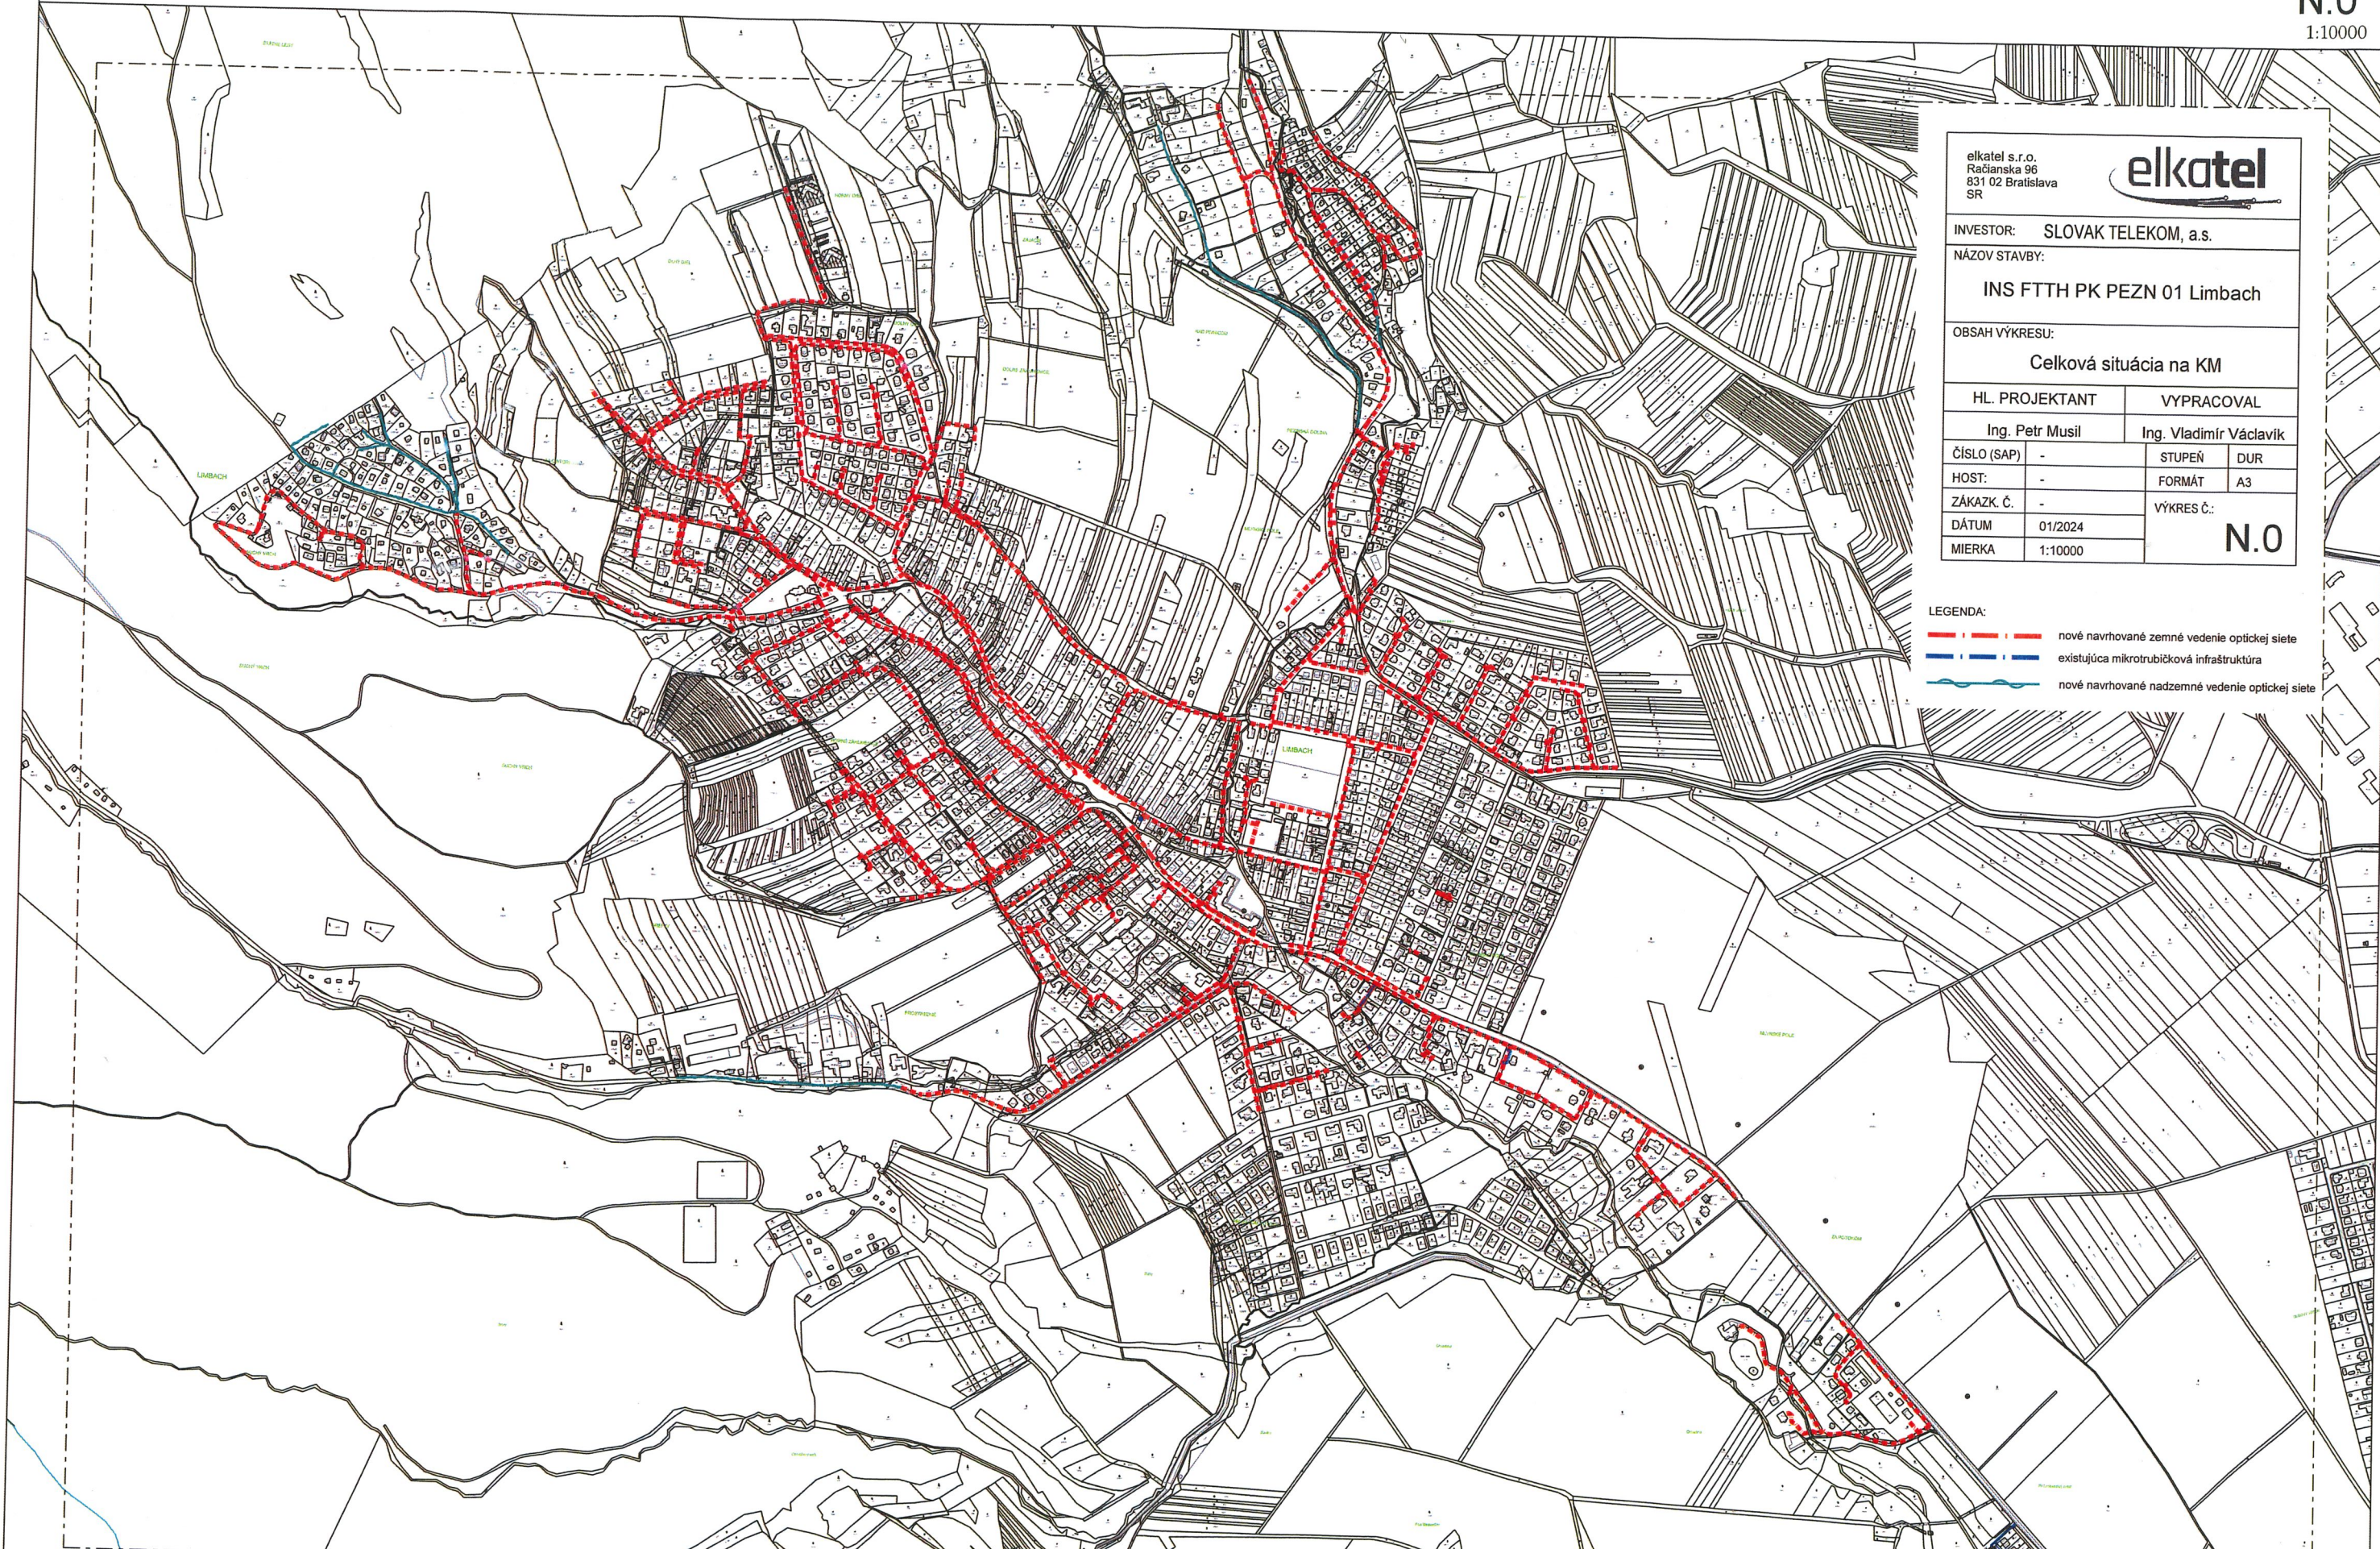

elkatel s.r.o.
Račianska 96
831 02 Bratislava
SR

elkatel

INVESTOR: SLOVAK TELEKOM, a.s.
NÁZOV STAVBY:
INS FTTH PK PEZN 01 Limbach

OBSAH VÝKRESU:
Celková situácia na KM

HL. PROJEKTANT	VYPRACOVAL	
Ing. Petr Musil	Ing. Vladimír Václavík	
ČÍSLO (SAP)	STUPEŇ	DUR
HOST:	FORMÁT	A3
ZÁKAZK. Č.	VÝKRES Č.:	
DÁTUM	01/2024	N.0
MIERKA	1:10000	

- LEGENDA:
- nové navrhované zemné vedenie optickej siete
 - existujúca mikrotubičková infraštruktúra
 - nové navrhované nadzemné vedenie optickej siete

Parcela Pôvod parcely / Register

Limbach: 392, E - KN 1160/17, C - KN 233/2, C - KN 233/1, C - KN 1887/1, C - KN 1160/14, C - KN 72/2, C - KN 1164/134, C-KN 1164/134, C-KN 14/9, C - KN 14/2, C - KN 298/1, C-KN 1164/73, C-KN 1164/73, C-KN 1578/57, C - KN 1578/43, C - KN 1518, E - KN 1164/66, C-KN 1160/21, C - KN 1135, E - KN 1173/27, C - KN 1173/24, C - KN 407/4, C - KN 1164/59, C-KN 898/46, C - KN 240, E - KN 241, E - KN 1228/40, C-KN 1660/224, C - KN 385/7, C-KN 385/7, C-KN 67, C - KN 244/1, C-KN 691/6, C-KN 1164/63, C-KN 140, C-KN 1164/63, C-KN 1135, E - KN 173, C-KN 1727, E - KN 1557, E - KN 1556, E - KN 1213/5, C-KN 1738/39, C - KN 14/5, C - KN 932/11, C-KN 1573, E - KN 1572, E - KN 316, C-KN 1251/2, E-KN 1343, E - KN 177/1, E-KN 1164/106, C-KN 199/14, C - KN 199/14, C - KN 1164/106, C-KN 386/67, C - KN 195/2, C - KN 195/1, C - KN 868/6, C - KN 868/3, C - KN 868/5, C - KN 622/144, C - KN 1164/29, C-KN 1732, E - KN 38/2, C - KN 1660/226, C - KN 1178/218, C-KN 1178/216, C - KN 622/142, C - KN 622/235, C - KN 1745/5, C - KN 1406/49, C - KN 1406/98, C - KN 1431/19, C - KN 1745/5, C - KN 72/5, C - KN 1660/223, C - KN 1164/40, C-KN 1163/30, C-KN 45, C - KN 157, C-KN 1147/1, E - KN 1146/1, E - KN 1227/7, C-KN 249, C - KN 1164/103, C-KN 177/1, E-KN 1217/3, C-KN 1217/1, C-KN 1227/15, C-KN 1211/5, C-KN 1211/5, C-KN 1224/6, C-KN 1211/5, C-KN 1225/2, C-KN 1726, C - KN 14/14, C - KN 685/4, C-KN 685/9, C-KN 1250/48, C-KN 1421/18, C - KN 1391/12, C-KN 1433/4, C-KN 1405/26, C-KN 1405/7, C-KN 500/49, C - KN 1417/4, C-KN 1416/2, C-KN 1163/29, C-KN 943/1, E - KN 943/2, E - KN 389/1, C - KN 389/3, C - KN 1720/2, E - KN 1720/1, E - KN 1060/2, C - KN 1058/2, C - KN 1060/3, C - KN 1117/22, C - KN 1121/16, C - KN 1102/7, C - KN 1096/4 C - KN 1096/16, C - KN 1076/31, C - KN 1110/28, C - KN 1076/45, C - KN 1076/32, C - KN 1076/43, C - KN 1076/10, C - KN 161, C-KN 1178/457, C-KN 1178/459, C-KN 1178/465, C-KN 1178/463, C-KN 1178/178, C-KN 866/2, C - KN 866/1, C - KN 500/47, C - KN 1578/5, C - KN 1578/105, C - KN 1578/117, C - KN 1164/36, C-KN 1164/36, C-KN 1164/36, C-KN 34/1, C - KN 112, C - KN 178, C-KN 176, C-KN 1164/61, C-KN 1213/21, C-KN 1721, C - KN 86, C - KN 87, C - KN 90, C - KN 62, C - KN 1160/18, C - KN 1746/71, C - KN 69, C - KN 683/3, C-KN 684/1, C-KN 1160/16, C - KN 1134/4, C - KN 1512, E - KN 1510/8, C - KN 1510/7, C - KN 255/2, C - KN 136/1, C-KN 132, C-KN 135/1, C-KN 1164/18, C-KN 1164/18, C-KN 584/2, C - KN 1167/1, C - KN 1173/20, C - KN 1178/6, C-KN 1797/228, C - KN 85/1, C - KN 85/2, C - KN 1164/66, C-KN 248/2, C-KN 270, C-KN 1441, E - KN 199/8, C - KN 131/5, C-KN 1178/6, C-KN 259, C-KN 174, C-KN 260/2, C - KN 48/1, C - KN 77/6, C - KN 77/5, C - KN 1443/1, E - KN 57, C - KN 57, C - KN 880/4, C - KN 43/1, C - KN 107, C - KN 59, C - KN 1720/2, E - KN 1720/1, E - KN 1737/3, C - KN 270, C-KN 1406/110, C - KN 1171/8, C - KN 1406/15, C - KN 1406/154, C - KN 1406/153, C - KN 1406/152, C - KN 270, C-KN 240/1, C - KN 1406/127, C - KN 1406/126, C - KN 1406/127, C - KN 1406/126, C - KN 1164/125, C-KN 1164/144, C-KN 817/3, C - KN 920/24, C - KN 920/20, C - KN 872, E - KN 199/12, C - KN 1104, E - KN 1746/4, C - KN 1441, E - KN 1726, C - KN 177/1, E-KN 139/1, C-KN 1385/5, C - KN 622/116, C - KN 622/17, C - KN 622/8, C - KN 622/10, C - KN 622/169, C - KN 82/1, C - KN 1406/16, C - KN 1406/146, C - KN 1406/147, C - KN 1406/53, C - KN 1797/2, E - KN 1798, E - KN 1799, E - KN 249, C - KN 1251/15, C-KN 1164/20, C-KN 1164/86, C-KN 1251/15, C-KN 1164/20, C-KN 1164/86, C-KN 622/14, C - KN 1660/227, C - KN 113/1, C - KN 1406/130, C - KN 1406/132, C - KN 222/3, C - KN 113/1, C - KN 117, C -

KN 115/1, C - KN 115/2, C - KN 397/5, C - KN 397/15, C - KN 397/14, C - KN 243/1, C-KN 397/5, C - KN 397/15, C - KN 397/14, C - KN 1727, E - KN 88/1, C - KN 1557, E - KN 1556, E - KN 1164/63, C-KN 89/1, C - KN 1148/2, E - KN 112, C - KN 44/1, C - KN 1216/17, C-KN 1660/222, C - KN 1660/222, C - KN 1164/162, C-KN 1160/21, C - KN 1406/143, C - KN 1418, E-KN 1406/55, C - KN 1406/74, C - KN 1406/69, C - KN 1406/70, C - KN 1406/74, C - KN 1441/1, C - KN 134, C - KN 1406/89, C - KN 1406/25, C - KN 1104, E - KN 1164/33, C - KN 245/1, C - KN 990/5, C-KN 197/1, C - KN 45, C - KN 1442/1, E - KN 45, C - KN 1442/1, E - KN 1343, C - KN 1251/2, C-KN 1251/1, C-KN 1257/5, C-KN 386/1, C-KN 177/1, C-KN 172/2, C-KN 1388/1, C-KN 1420/4, C-KN 1425/9, C-KN 1176/3, C-KN 1252/13, C-KN 1162/2, E - KN 1164/125, C-KN 1164/16, C-KN 1178/176, C-KN 1209/1, C-KN 1215/6, C - KN 1209/2, C-KN 1210, C-KN 1211/1, C-KN 1211/6, C-KN 1251/1, E-KN 1178/212, C-KN 1178/263, C-KN 1177, C-KN 1164/99, C-KN 1163/1, C-KN 1164/70, E-KN 1164/27, C-KN 1164/1, C-KN 1164/169, C-KN 1061/2, C-KN 385/11, C-KN 1166/19, C-KN 1166/6, C-KN 386/1, E-KN 191/4, C-KN 172/1, C-KN 171, C-KN 170, C-KN 169, C-KN 1388/1, E-KN 1433/9, C-KN 1386/1, C-KN 1386/2, C-KN 1386/1, E-KN 1388/2, C-KN 1212, E-KN 1176, E - KN 1176/1, C-KN 1252, E-KN 1795/2, E - KN 1797/1, E - KN 1111, E - KN 1112, E - KN 703/1, E - KN 703/1, C - KN 76/12, C - KN 704/1, E - KN 552/27, C - KN 552/154, C - KN 500/11, C - KN 552/26, C - KN 552/161, C - KN 552/160, C - KN 500/44, C - KN 486/34, C - KN 500/24, C - KN 706/18, C - KN 552/156, C - KN 198/1, C - KN 202, C - KN 622/12, C - KN 1061/4, C - KN 1061/3, C - KN 1061/6, C - KN 865/3, C - KN 872/3, C - KN 1061/3, C - KN 1749/11, C - KN 1746/20, C - KN 703/2, C - KN 1710/8, C - KN 1710/7, C - KN 1710/6, C - KN 1710/5, C - KN 1740/1, C - KN 1739/8, C - KN 1405/41, C - KN 1502/3, C - KN 1502/2 C - KN 1502, E - KN 1499, E - KN 1171/5, C - KN 1738, E - KN 1738/40, C - KN 1775, E - KN 81/6, C - KN 81/5, C - KN 94, C - KN 99, C - KN 97, C - KN 100, C - KN 101, C - KN 103, C - KN 105, E - KN 106, E - KN 113/2, C - KN 123/3, C - KN 124/1, C - KN 129/2, C - KN 129/3, C - KN 129/4, C - KN 1171/14, C - KN 387, E - KN 1406/99, C - KN 1406/56, C - KN 1510/4, C - KN 1590, E - KN 1587, E - KN 1549/1, E - KN 1385/4, C - KN 1166/18, C - KN 1664/119, C - KN 1103, E - KN 1406/27, C - KN 63/4, C - KN 1228/40, C-KN 200/3, C - KN 685/5, C-KN 685/8, C-KN 1141/16, C - KN 622/143, C - KN 1710/70, C - KN 1710/110, C - KN 1660/101, C - KN 1746/67, C - KN 1731, E - KN 1726, C - KN 1716/3, C - KN 1712/2, C - KN 1660/215, C - KN 1660/145, C - KN 1667/2, C - KN 1738/33, C - KN 1738/7, C - KN 1660/148, C - KN 1704/76, C - KN 1710/97, C - KN 1710/94, C - KN 1664/155, C - KN 1660/210, C - KN 1660/139, C - KN 1660/328, C - KN 1660/239, C - KN 1660/236, C - KN 1660/235, C - KN 1660/234, C - KN 1660/251, C - KN 1660/138, C - KN 1660/209, C - KN 1650/1, C - KN 1432/40, C - KN 1432/18, C - KN 1739/11, C - KN 1739/10, C - KN 1406/124, C - KN 1738/71, C - KN 943/1, E - KN 943/2, E - KN 1797/228, C - KN 1060/1, C - KN 66/1, C - KN 500/51, C - KN 622/110, C - KN 1406/133, C - KN 1406/134, C - KN 1406/135, C - KN 1406/136, C - KN 1421/21, C - KN 1421/22, C - KN 1421/8, C - KN 1163/88, C-KN 1047/2, C-KN 1164/19, C-KN 303/1, C-KN 1441, E - KN 1140, E - KN 1742/6, C - KN 1743/10, C - KN 233/2, C - KN 233/1, C - KN 1746/21, C - KN 1745/12, C - KN 1110/13, C - KN 391, C - KN 500/45, C - KN 486/13, C - KN 486/1, C - KN 1147/1, E - KN 1146/1, E - KN 486/13, C - KN 389/1, C - KN 389/3, C - KN 1660/225, C - KN 1375/2, C-KN 1384, E-KN 1375/3, C-KN 1385/1, E - KN 139/1, C-KN 84/1, C - KN 84/1, C - KN 84/1, C -

KN 1096/15, C - KN 1076/22, C - KN 1498, E - KN 1164/60, C-KN 589, E - KN 1141/3, C - KN 1141/19, C - KN 1140, E - KN 1226/2, C-KN 1178/216, C-KN 586/17, C - KN 585/2, C - KN 172/2, E-KN 172/3, C-KN 586, E - KN 586, E - KN 142/1, C-KN 37/1, C - KN 703/2, E - KN 1802, E - KN 1801, E - KN 1096/48, C - KN 1076/73, C - KN 1160/1, E - KN 1158/2, E - KN 1163, E - KN 1256, E - KN 898/45, C - KN 1740/2, E - KN 1740/3, C - KN 1740/3, C - KN 1406/66, C - KN 1582, E - KN 710/2, E - KN 1161/1, E - KN 1776, E - KN 1776/12, C - KN 1776/11, C - KN 1776/13, C - KN 388/2, C - KN 1605, E - KN 1504, E - KN 1257/2, E-KN 1433, E-KN 1257/3, E-KN 200/4, C - KN 1164/214, C-KN 1213/3, C-KN 234/4, C-KN 234/1, C-KN 217/1, C - KN 47/1, C - KN 622/207, C - KN 586/10, C - KN 586/6, C - KN 586/11, C - KN 1163/47, C-KN 1441/3, C - KN 1419, E-KN 868/1, C - KN 387/44, C - KN 321/1, C-KN 1419, E-KN 1418, E-KN 179, C-KN 1226/2, C-KN 1226/2, C-KN 1164/181, C-KN 1164/180, C-KN 1164/181, C-KN 1164/180, C-KN 1579/2, E - KN 1579/1, E - KN 125/1, C - KN 1164/203, C-KN 1164/203, C-KN 1164/203, C-KN 872/2, C - KN 1164/104, C-KN 1164/104, C-KN 865/1, C - KN 867/2, C - KN 867/4, C - KN 864/1, C - KN 1140, E - KN 622/4, C - KN 1742/6, C - KN 1743/10, C - KN 406, C - KN 500/45, C - KN 486/13, C - KN 500/70, C - KN 500/50, C - KN 500/48, C - KN 500/56, C - KN 500/46, C - KN 585/3, C - KN 586/1, C - KN 1178/216, C-KN 1135, E - KN 14/3, C - KN 387/38, C - KN 1164/125, C-KN 1228/59, C-KN 1109/2, E - KN 32, C - KN 1345/11, C-KN 1345/12, C-KN 1345/10, C-KN 242/6, C - KN 865/4, C - KN 227/1, C-KN 230, C - KN 898/15, C - KN 1347/47, C-KN 1250/28, C-KN 1250/23, C-KN 1216/7, C-KN 1216/8, C-KN 1178/177, C-KN 1164/64, C-KN 1163/31, C-KN 1164/168, C-KN 1164/151, C-KN 1164/120, C-KN 685/3, C-KN 1347/28, C - KN 1347/29, C-KN 1170/1, C-KN 1108, E - KN 1059, E - KN 386/8, C - KN 386/73, C - KN 386/62, C - KN 386/15, C - KN 562, E - KN 389/4, C - KN 389/5, C - KN 1750/1, C - KN 1746/10, C - KN 1737/5, C - KN 1432/7, C - KN 68, C - KN 123/1, C - KN 1406/141, C - KN 1406/142, C - KN 1406/144, C - KN 1565, E - KN 1564/2, E - KN 1564/1 E - KN 119, C - KN 118, C - KN 1523/3, C - KN 195/1, C - KN 196/2, C - KN 175/1, C-KN 256/2, C - KN 1141/2, C - KN 1227/8, C-KN 1227/8, C-KN 1228/40, C-KN 104, C - KN 1136, E - KN 1083, E - KN 1147/1, E - KN 1146/1, E - KN

Pezinok: 6056, C - KN 6054/2 , C - KN 6003, C - KN 6004, C - KN 6053, C - KN 5357/110, C - KN 5357/109, C - KN 6072/7, C - KN 5998, C - KN 6091/7, C - KN 6164/6, C - KN 6091/1, C - KN 6164/19, C - KN 6164/1, C - KN 6164/2, C - KN 6164/10, C - KN 6237/3, C - KN 4060/1, E - KN 6237/1, C - KN 4013/1, E - KN 4013/2, E - KN 6054/1, C - KN 4028, E - KN 5357/25, C - KN 5361/1, C - KN 5357/1, C - KN 5357/61, C - KN 5357/111, C - KN 6049/2, C - KN 4193, E - KN 5357/36, C - KN 5357/48, C - KN 5357/49, C - KN 5357/62, C - KN 5357/98, C - KN 5357/2, C - KN 6021, C - KN

Grinava: 767/3, C - KN 768/5, C - KN 769/3, C - KN 769/1, C - KN 769/4, C - KN 774/1, C - KN 768/5, C - KN 769/3, C - KN 769/1, C - KN 769/4, C - KN 774/1, C - KN 769/2, C - KN 774/4, C - KN 827/4, C - KN 769/7, C - KN 827/1, C - KN 755, C - KN 781/14, C - KN 781/16, C - KN 827/2, C - KN 827/3, C - KN 827, E - KN 755, E - KN 767/5, C - KN